
## 由利本荘市文化交流館 カダーレ 舞台備品


	壮山文化文派館 カター					舛口		нн		
名称			法・仕札	羕		数量				
所作台		909	X	3,636	×	121	31	枚		
<u>//// 日</u> 小迫用所作台		1,212	×	2,727	×	121	1	枚		
小迫前用所作台		913	X	1,999	×	121	3	枚		
小迫後用所作台		413	×	2,739	X	121	1	枚		
花道用所作台		1,212	×	2,727	X	142	1	枚		
花道用所作台		1,212	×	1,818	X	142	2	枚		
花道用所作台(変形)		1,212	×	1,636	×	142	1	枚		
開帳場			×	909	X	121	2	枚		
仮設鳥屋囲い		H=2,72	7				1	式		
化粧框	12尺	L=3,63	6				4	枚		
化粧框	9尺	L=2,72					1	枚		
化粧框(変形)	12尺	L=3,63					1	枚		
化粧框(変形)	6尺	L=1,81	8				1	枚		
竹羽目		4,545	×	7,272	X	2	1	式		
松羽目(ドロップ)		6,363	X	18,180			1	枚	上6尺:黒文字	松絵:15尺
	2 🗆 🗸 2 🗆				.,	121			工0/(:杰入)	1444.13/
平台	3尺×3尺	909	X	909	×	121	4	枚		
	2尺×6尺	606	×	1,818	X	121	20	枚		
	3尺×6尺	909	X	1,818	X	121	28	枚		
	4尺×6尺	1,212	X	1,818	×	121	28	枚		
	6尺×6尺	1,818	×	1,818	×	121	7	枚		
+/>	フノマクバ									
木台		91	X	91	×	303	70	個		
箱足	尺箱	303	×	303	×	182	40	個		
	2尺箱	303	×	515	X	182	10	個		
開き足 (中足)	3尺	909	×	515		102	10	本		
[MCA (구Æ)										
	4尺	1,212	×	515			10	本		
	6尺	1,818	×	515			7	本		
開き足 (高足)	3尺	909	X	727			10	本		
. , ., -,	4尺	1,212	×	727			10	本		
执兄	17 \				.,	777		本		
枠足	- 25	1,818	X	1,818	X	727	7			
ヒナ段用ケコミ 7寸高		212	X	909			4	枚		
	4尺	212	X	1,206			4	枚		
	6尺	212	X	1,818			27	枚		
ヒナ段用ケコミ 1尺 高		303		909				枚		
にノ段州グコミ1八 同			×				4			
	4尺		X	1,206			4	枚		
	6尺	303	×	1,818			8	枚		
ヒナ段用ケコミ 1尺4寸高		424	X	909			4	枚		
	<u>4</u> 尺		×	1,206			4	枚		
								17		
	6尺	424	X	1,818			13	枚		
ヒナ段用ケコミ 2尺1寸高		636	×	909			2	枚		
	4尺	636	×	1,206			2	枚		
	6尺	636	×	1,818			8	枚		
レナ処田をつこう口の土草										
ヒナ段用ケコミ 2尺8寸高		848	X	909			2	枚		
	4尺	848	X	1,206			2	枚		
	6尺	848	×	1,818			7	枚		
箱階段	1尺4寸	909	×	606	×	424	2	個	二段	7寸上がり
ISISIO	2尺1寸	909	×	909	×	636	2	個	三段	<u>, 1 エッラ</u> 7寸上がり
<b>フー &gt;*4+1 のたこの</b>	∠/\⊥'J				^	030				1.7117
ステージ掛階段			X	800			2	個	三段	
演台		2,100	×	900	×	1,000	1	台	マホガニー	
花台		600	×	600	X	600	2	台		<del></del>
司会台			×	500	×	1,050	1	台	マホガニー	
변수 H	田笠				^	±1030			\/\VJ—	
旗パネル	国旗	1,500	X	2,500			1	枚		
	市旗	1,500	X	2,500			1	枚		
屏風	金	2,424	X	727		6曲	2	双		
	 銀	2,424	X	727		6曲	1	双		
	 鳥の子			727		6曲		双双		
<b>がて</b> が		2,424	X			0田	1			
緋毛氈	6尺×12尺	1,818	X	3,636			6	枚		
	6尺×42尺	1,818	×	12,726			2	枚		
長座布団		450	X	1,818			6		赤	
落語用見台			×	330	X	330	1	台		
					^	220		무		
膝隠し			X	287			1	台		
高座用座布団		750	×	700			1	台	赤	
									-	

## 由利本荘市文化交流館 カダーレ 舞台備品

名称			_	法・仕様	数量	<b>一</b>	
プログラムスタンド(めくり	)台)	1,500	×	420			紙挟み 蝶ネジ間隔300mm
バレエ・シート	- — /		×	18,000	14		30 7 125113000
バレエ・シート運搬台車			×	900	1	台	
移動式姿見			×	1,800	2		キャスター付き 蛍光灯付き
ツカミ金具		68	×	30 × 24	200	個	1 1 1 1 1 1 1 1 1 1 1 1 1 1 1 1 1 1 1 1
人形立		1,818			20	本	
ウェイト					20	個	持ち手付き
木支木		1,818			20	本	
上敷ゴザ	12尺		×	3,636	6	枚	黒縁 黒縁
	24尺		×	7,272	4	枚	黒縁
	60尺		×	18,180	2	枚	黒縁
地絣	黒	- 1		16,000	1	枚	
	グレー			16,000	1	枚	
紗幕	黒			10,000	1		英国紗
	白		×	10,000	1		英国紗
紗幕用下バトン		18,000			2	本	
袖幕 予備	黒	10,500	×	4,000	2		ウールサージ ヒダ無し
振り落としバトン					1	本	
ジョーゼット	袖幕		×	8,000	2		2倍ヒダ
	アーチ(小)		×	1,818	5		3倍ヒダ
	アーチ(大)		×	2,727	2	<u>枚</u>	3倍ヒダ
ローホリ隠しパネル			X	450	6	枚	
ドライアイス・マシン				−ター×2 湯量:36リッ			スルーン・インターナショナル・サービス
スモーク・マシン		ROSCO 1			1		『スモークマシン(非危険物扱い)申請書』 要提出
所作台運搬車			×	3,636		台	
所作台運搬車			×	2,727		台	
平台運搬車	3尺×6尺		×	1,818	3		
	4尺×6尺		×	1,818	3	台	
/\ <del>+</del>	6尺×6尺		×	1,818	1	台公	
台車	3尺×6尺		X	1,800	1	台公	
/C=7\ <del>-1.+</del> \ <del></del>	4尺×6尺	1,200	X	1,800	3	台工	
仮設花道					1		別紙参照
オーケストラピット脇埋め台					2		別紙参照
舞台迫り脇台	Δ	7 200		000	1		別紙参照
看板枠	A		X	800	1		AとBを組み合わせて、
[	В	3,600	×	800	1	似	最大10.8mで使用可能


	メーカー	型番	数量	仕様
	Steinwey	D-274	1 台	
フルコンサードンフントニアフ	YAMAHA	CFX	1 台	
背付き椅子	YAMAHA	No.5 Pi-5	4 脚	
背無し椅子	YAMAHA	No.150 Pi-150	2 脚	
指揮者用譜面台	松尾楽器商	CS-154-2	1 本	二段 背もたれ無し
指揮台	松尾楽器商	CD-104	1 台	
奏者用譜面台	Wenger	F-201	60 本	
譜面灯	Wenger	F-304	48 個	40W電球
奏者用椅子	Wenger	C-251 Nota Premier	80 脚	布貼り グレー
チェロ奏者用椅子	YAMAHA	No.5 Pi-5	10 脚	
コントラバス奏者用椅子	Wenger	C-210	8 脚	布貼り チャコール・グレー
奏者用椅子台車	Wenger		3 台	
奏者用譜面台台車	Wenger		7 台	

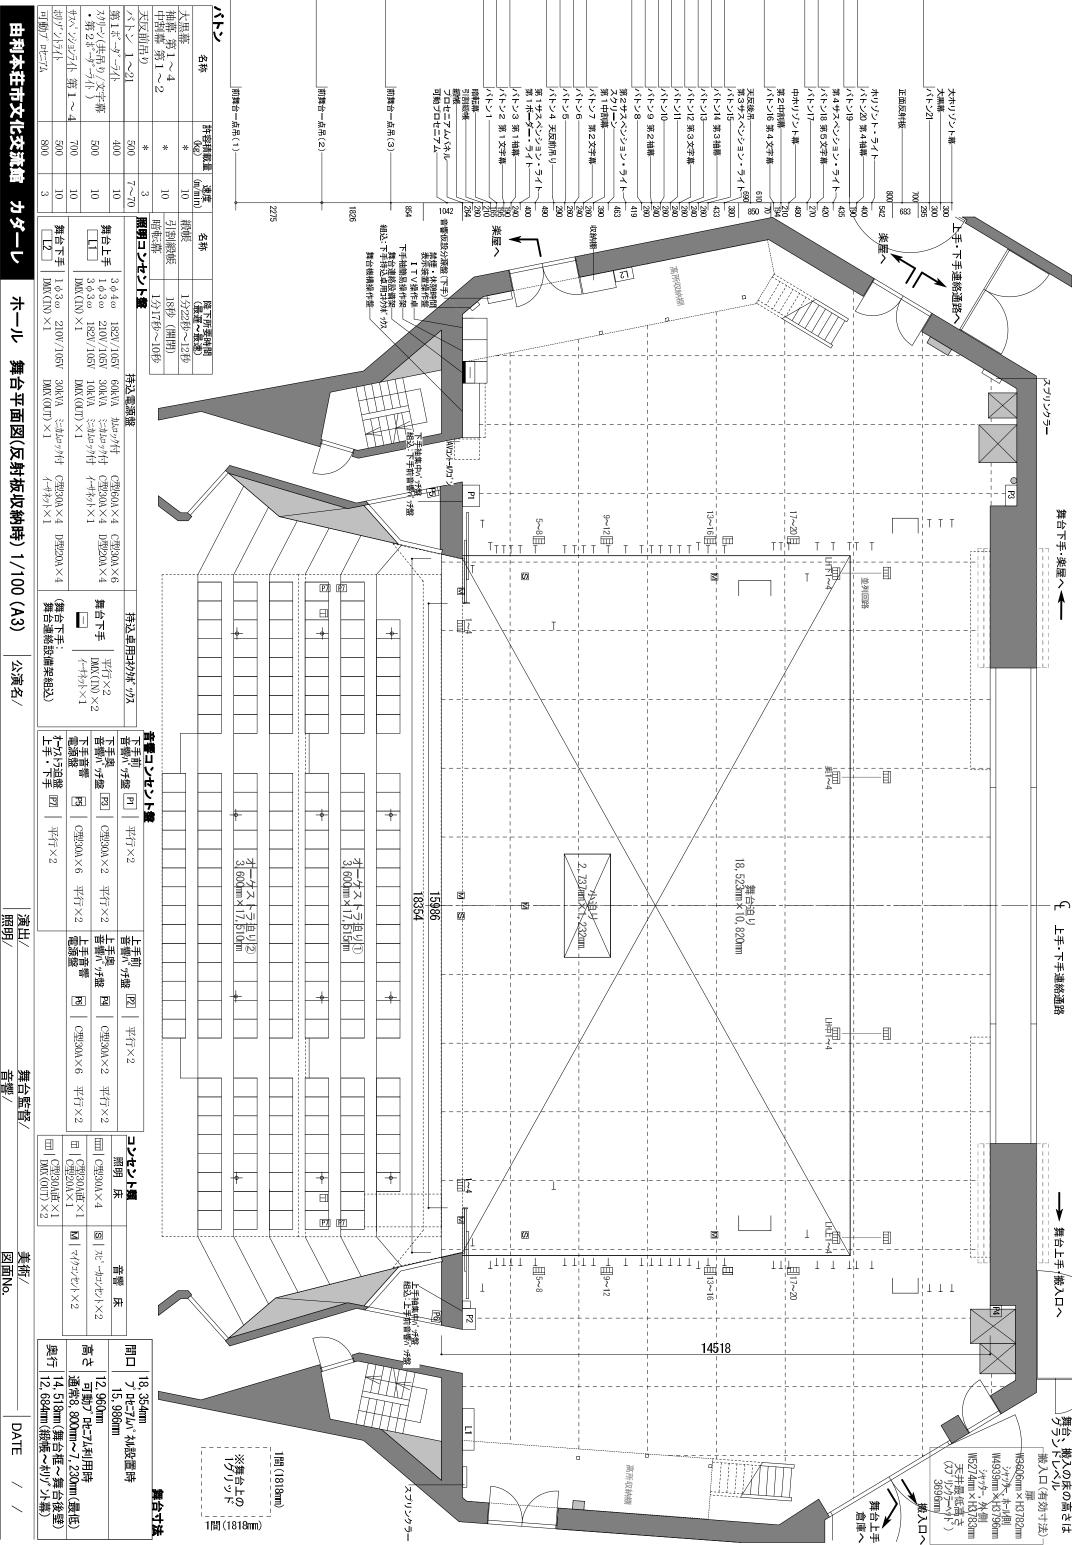


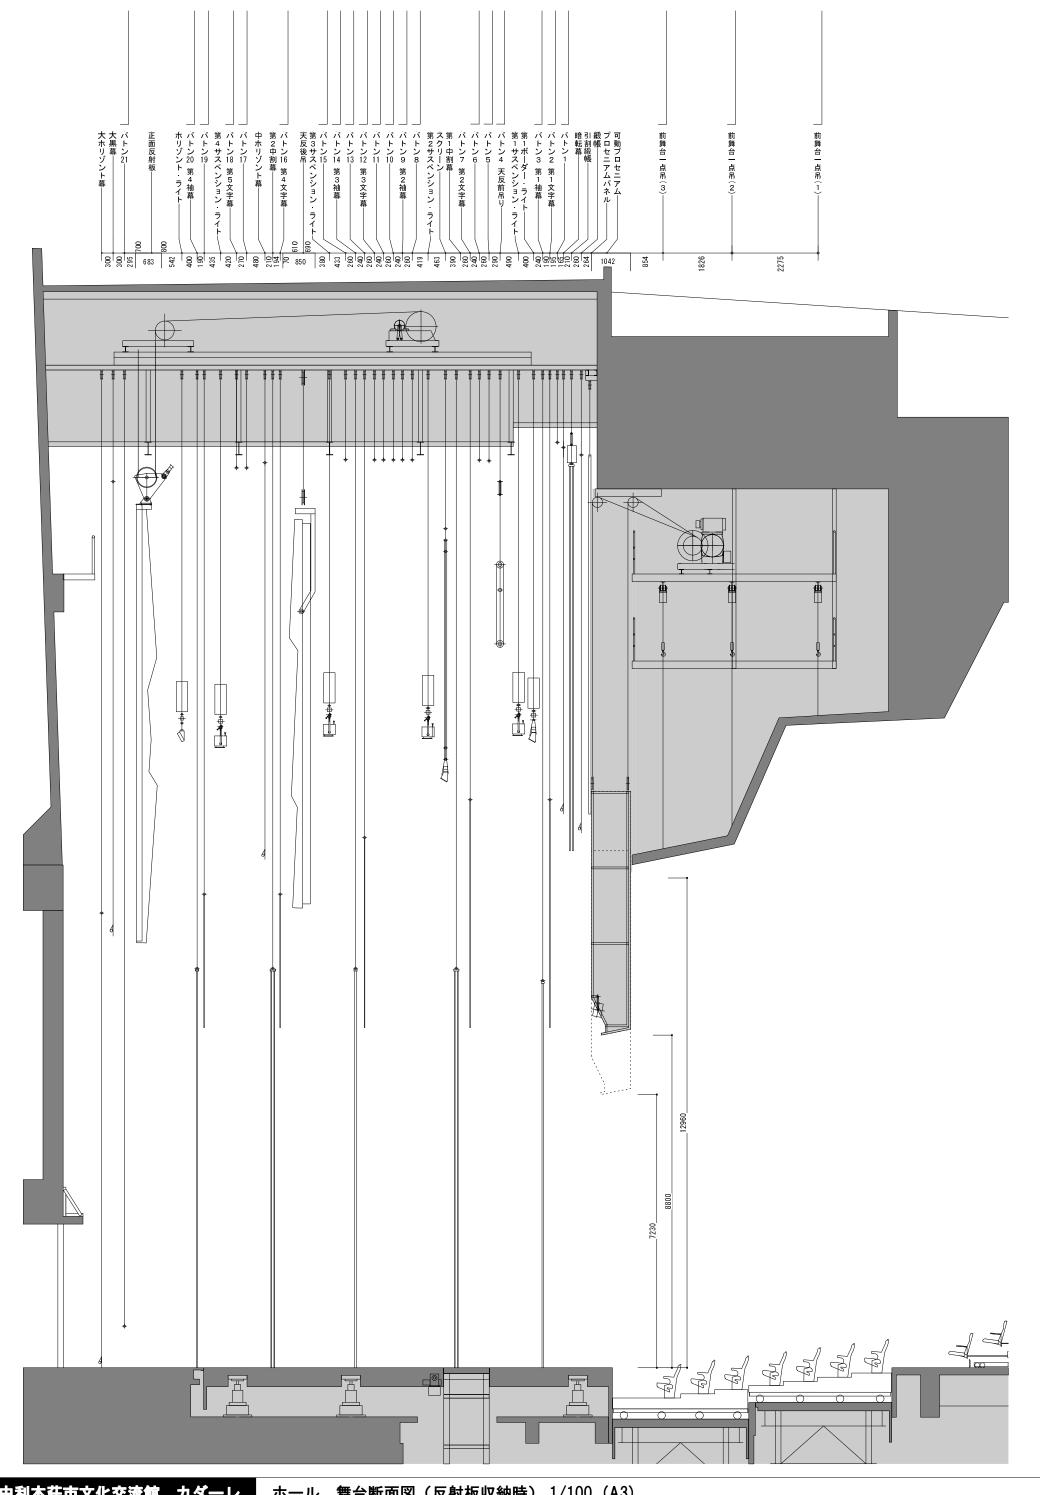

 由利本往市文化交流館
 カダーレ
 ホール
 舞台断面図(反射板収納時) 1/100(A3)

 公演名/
 演出/
 舞台監督/
 美術/
 DATE / / 図面No.

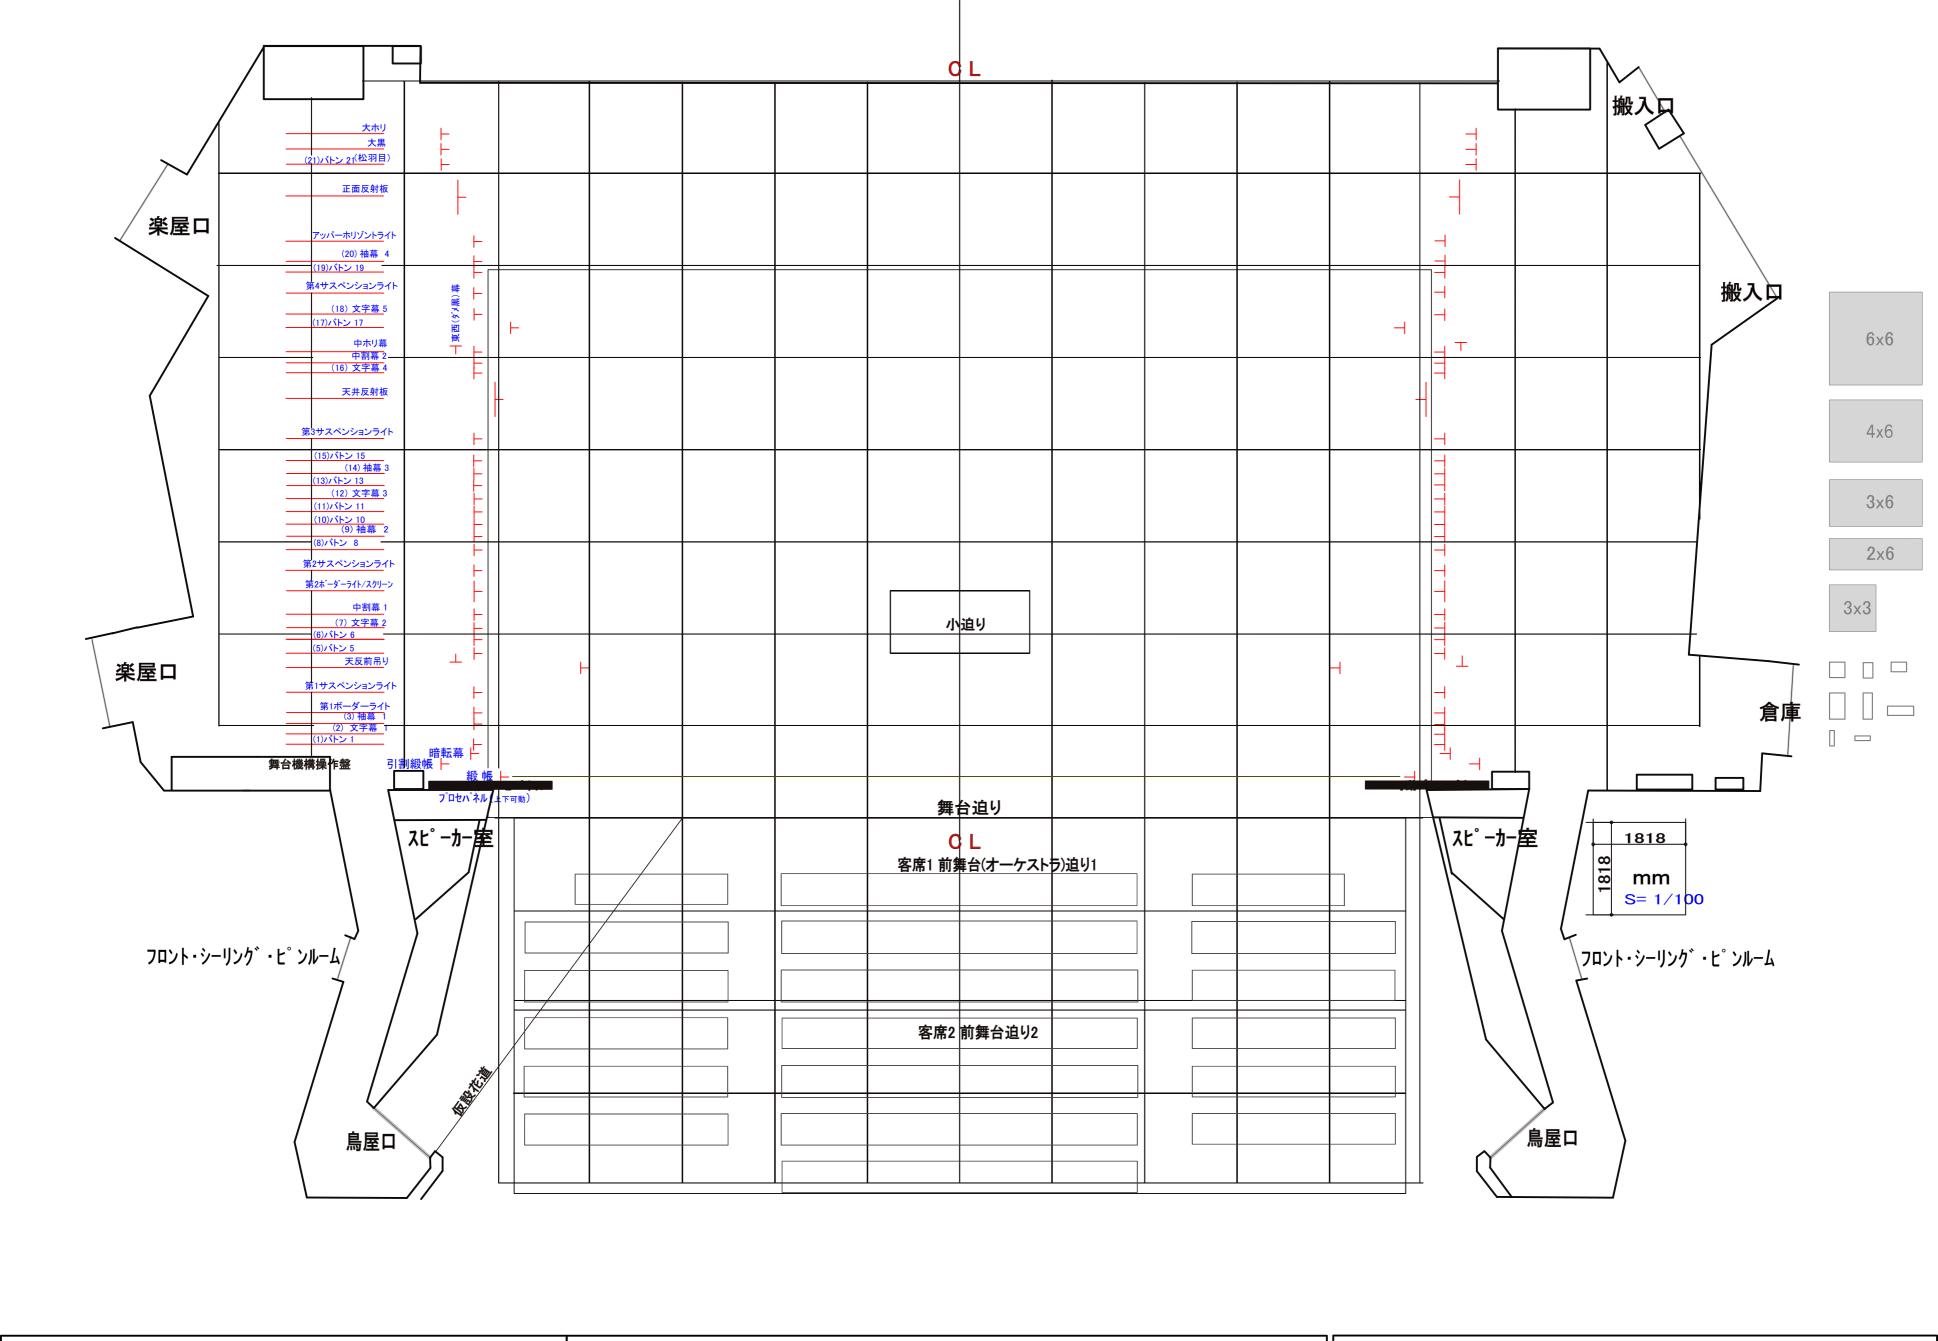

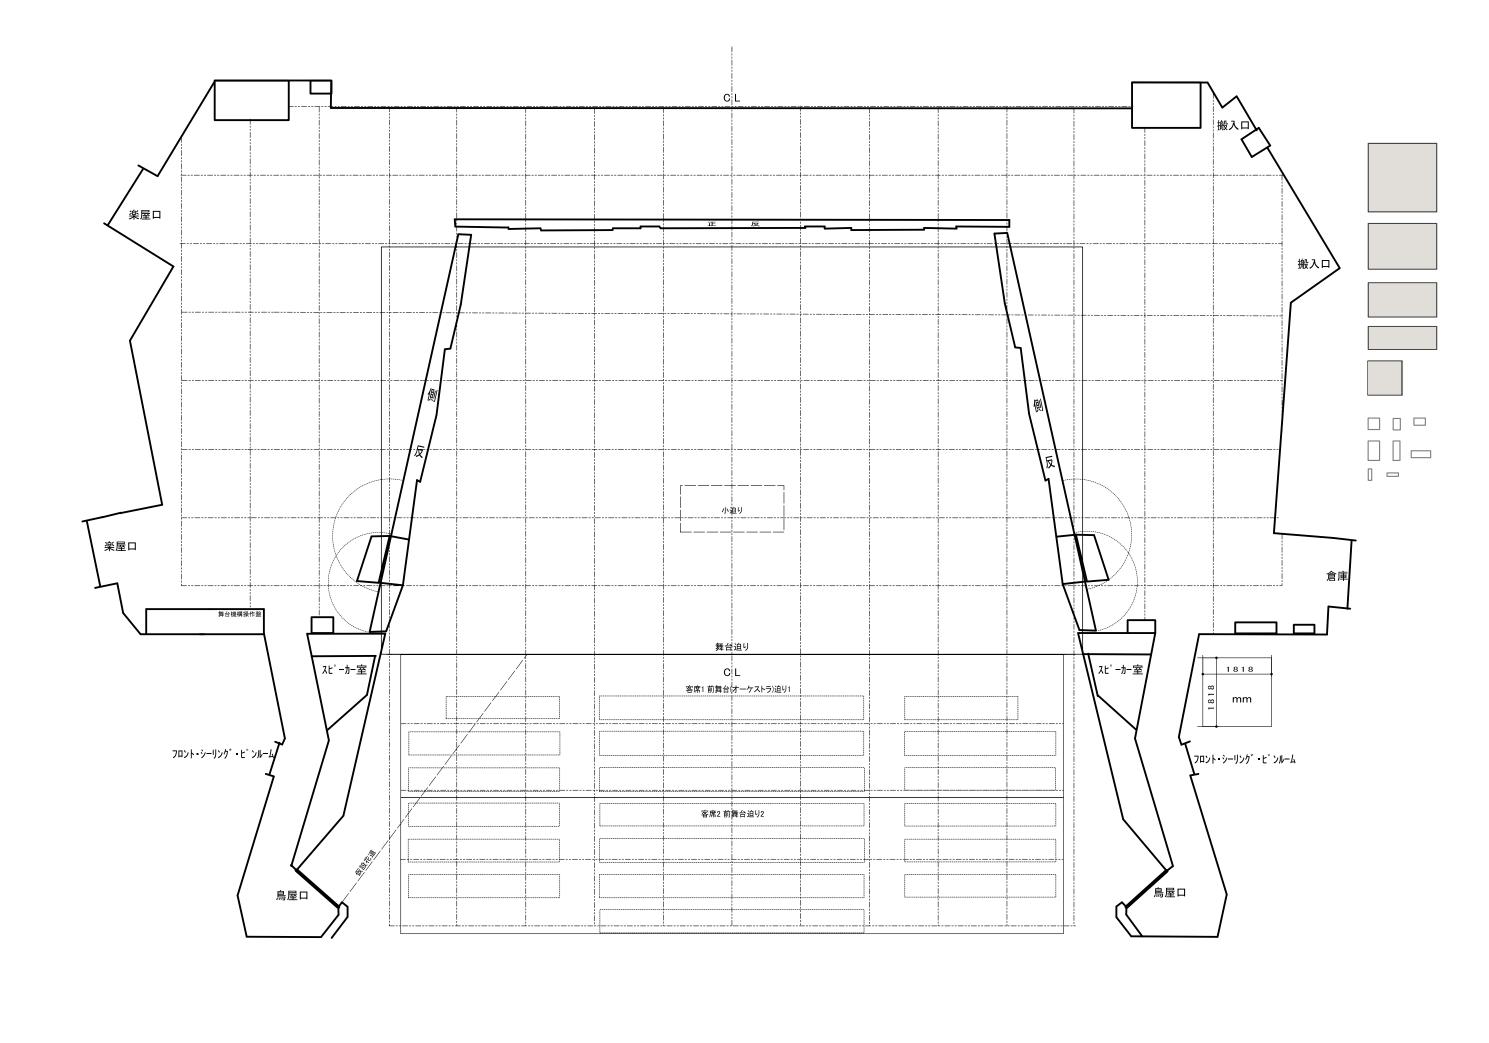

バトン名称(吊り物)	速度	バトン長	許容積載量	幕サイズ	
大ホリゾント幕(ビニール)	10m/min	20.4m		20m × 12m	※下限リミット有り メモリー不可
大黒幕	10m/min	20.4m		20m × 12m	※下限リミット有り メモリー不可
<b>バトン21</b> 松羽目	7 <b>~</b> 70m/min	20.4m	500kg		
正面反射板	1.5m/min				
ホリゾント・ライト	10m/min	19.2m			
バトン20 第4袖幕	10m/min	19.2m		4m × 10.5m	※メモリー不可
バトン19	7 <b>~</b> 70m/min	19.2m	500kg		
第4サスペンション・ライト	10m/min	19.2m	700kg		
 バトン18 第5文字幕	7~70m/min	19.2m		19m × 3.5m	幕下パイプ入り
バトン17	7~70m/min	17.55m	500kg		側板と干渉のため他のバトンより短い
ーーー 中ホリゾント幕(ビニール)	10m/min	19.2m		19m × 10.5m	
第2中割幕	10m/min	19.2m		10m × 10.5m	※メモリー不可、開閉下手引き
バトン16 第4文字幕	7~70m/min	19.2m		19m × 3.5m	幕下パイプ入り
天板 後吊	3m/min	16.9m			
第3サスペンション・ライト	10m/min	19m	700kg		
バトン15	7~70m/min	19m	500kg		
 バトン14 第3袖幕	10m/min	19.2m		4m × 10.5m	※メモリー不可
バトン13	7 <b>~</b> 70m/min	19m	500kg		
 バトン12 第3文字幕	7~70m/min	19m		19m × 5m	幕下パイプ入り
パトン11	7~70m/min	19m	500kg		
バトン10	7~70m/min	19m	500kg		
 バトン 9 第2袖幕	7~70m/min	19m		4m × 10.5m	※メモリー不可
バトン 8	7~70m/min	19m	500kg		
第2サスペンション・ライト	10m/min	19m	700kg		
スクリーン	10m/min	19m	500kg		第2ボーダーライト・文字幕 共吊り
第1中割幕	10m/min	19m		10m × 10.5m	※メモリー不可、開閉下手引き
バトン 7 第2文字幕	7~70m/min	19m		19m × 6m	幕下パイプ入り
バトン 6	7 <b>~</b> 70m/min	19m	500kg		
バトン 5	7~70m/min	19m	500kg		
 バトン 4 天板前吊り(重量バトン)	4m/min	15m	6,000kg		※メモリー不可
 第1サスペンション・ライト	10m/min	19m	700kg		
第1ボーダー・ライト	10m/min	19m	400kg		
 バトン 3 第1袖幕	10m/min	19m		4m × 10.5m	※メモリー不可
バトン 2 第1文字幕	7 <b>~</b> 70m/min	19m		19m × 6m	幕下パイプ入り
バトン 1	7~70m/min	19m	500kg		
 暗転幕	7∼70m/min	19.2m		19m × 10.2m	
引割緞帳	5~45m/min	20.4m		10.6m×10.2m	開閉速度 18sec (30m/min)
——————————————————— 緞帳	7 <b>~</b> 70m/min	18m		17m × 10m	
東西幕 ダメ黒幕	10m/min				※上/下 同時昇降
<b>級帳・暗転幕・美術パトン</b> 上限・下限リミット: 10メモリー	<b>文字幕・袖幕・中割幕</b> ウールサージ・ひだ無し				